







PLANIMETRIA EX SCUOLA

PIANO PRIMO - scala 1:100

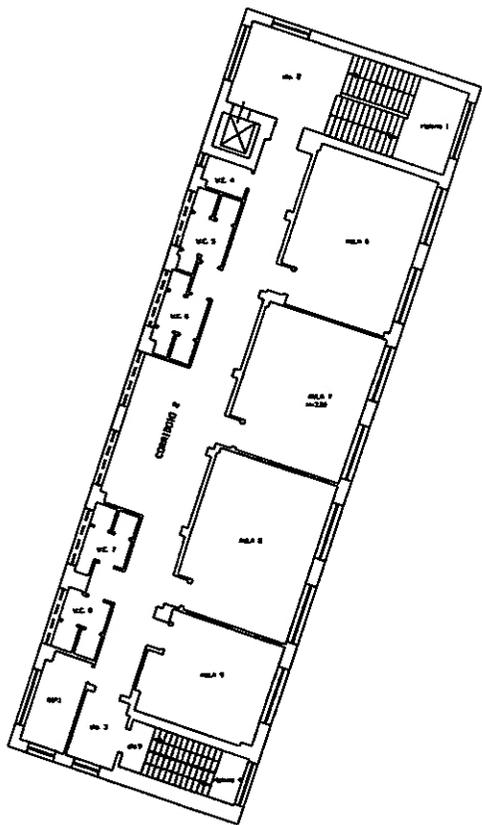

PLANIMETRIA EX SCUOLA

PIANO SECONDO - scala 1:100

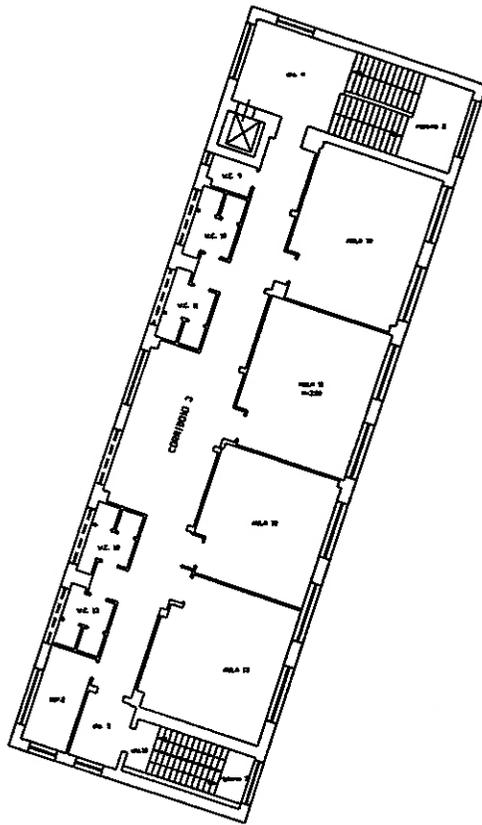

PLANIMETRIA EX SCUOLA

PIANO TERZO - scala 1:100

