



Baguoli


Edificio U Ingresso Principale Posto di Guardia Piano Terra

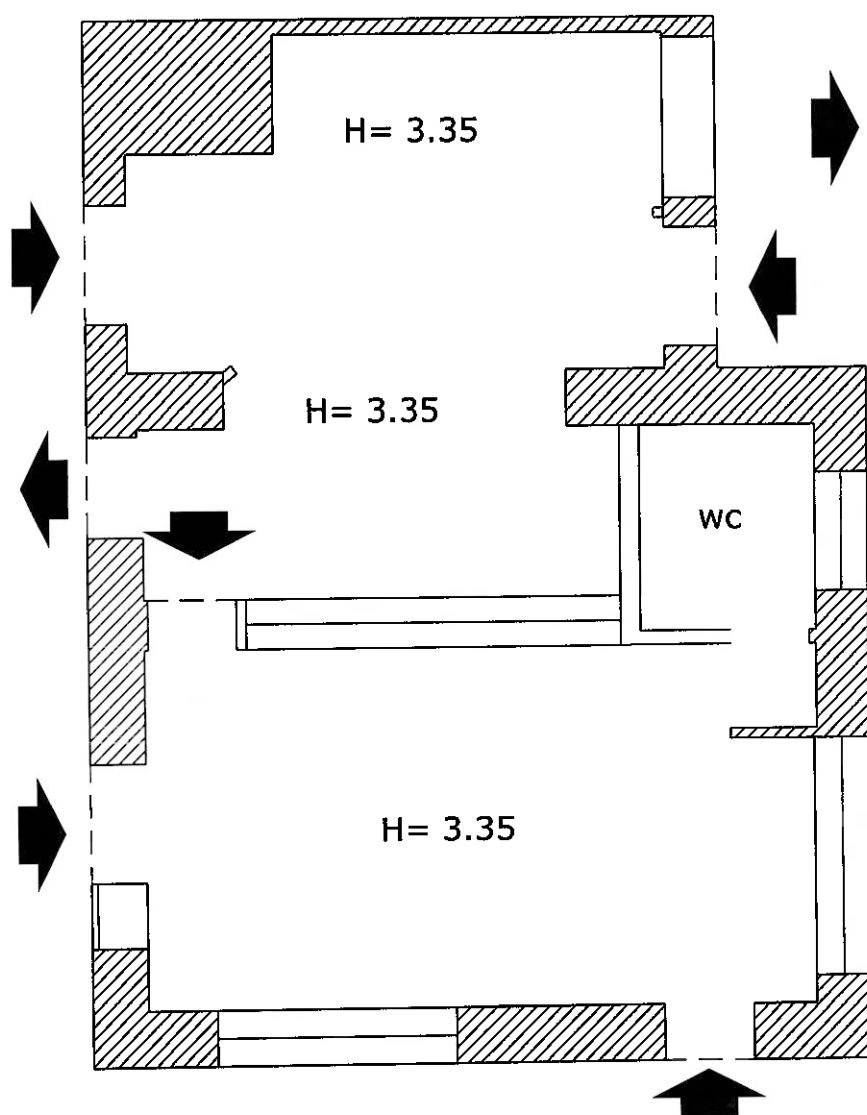


Baguoli

Edificio U1 Garitta/casotto posto di guardia
Piano Terra

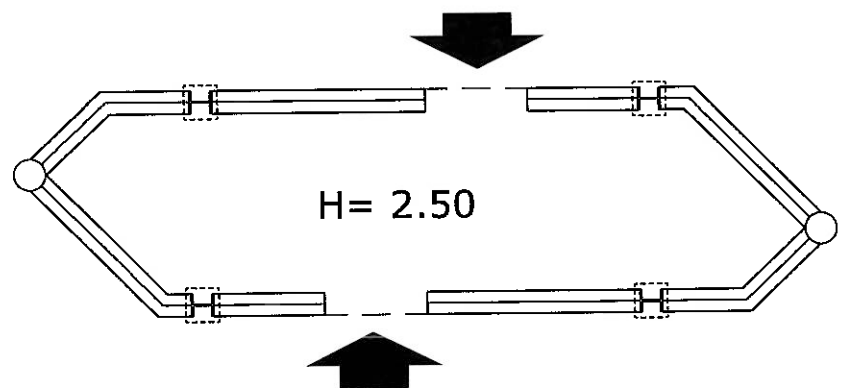


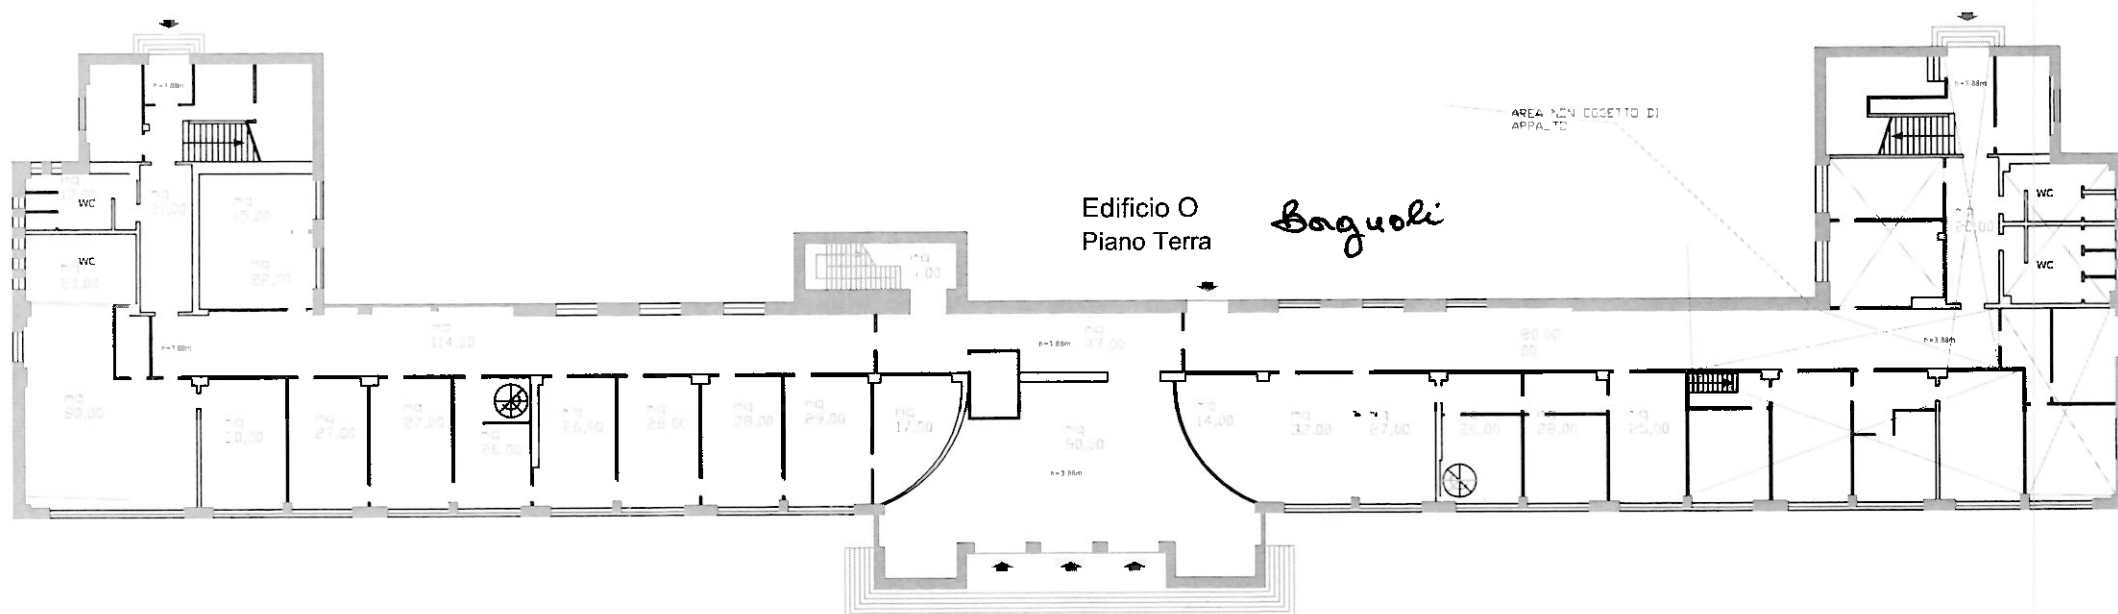

PIANTA PIANO TERRA
Via Don Bosco 7

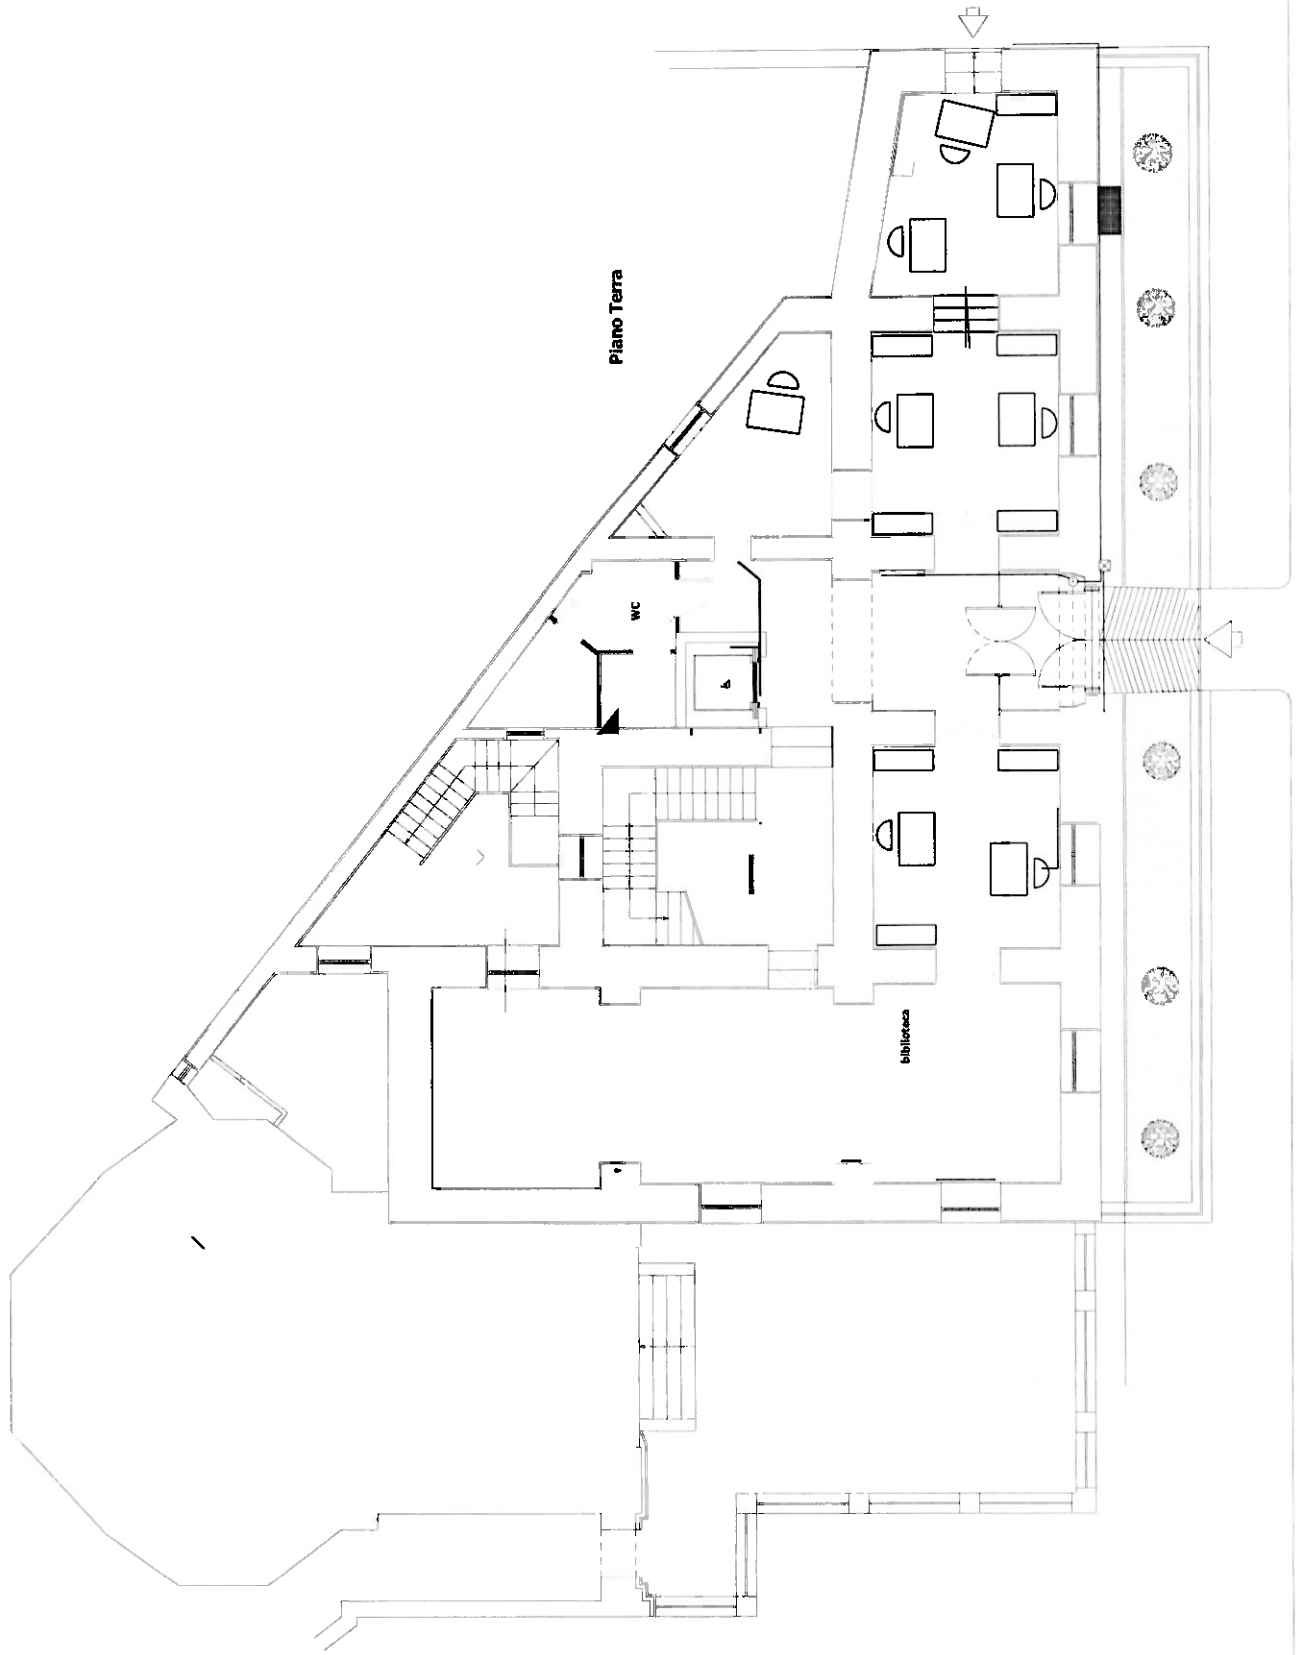

Via Don Bosco

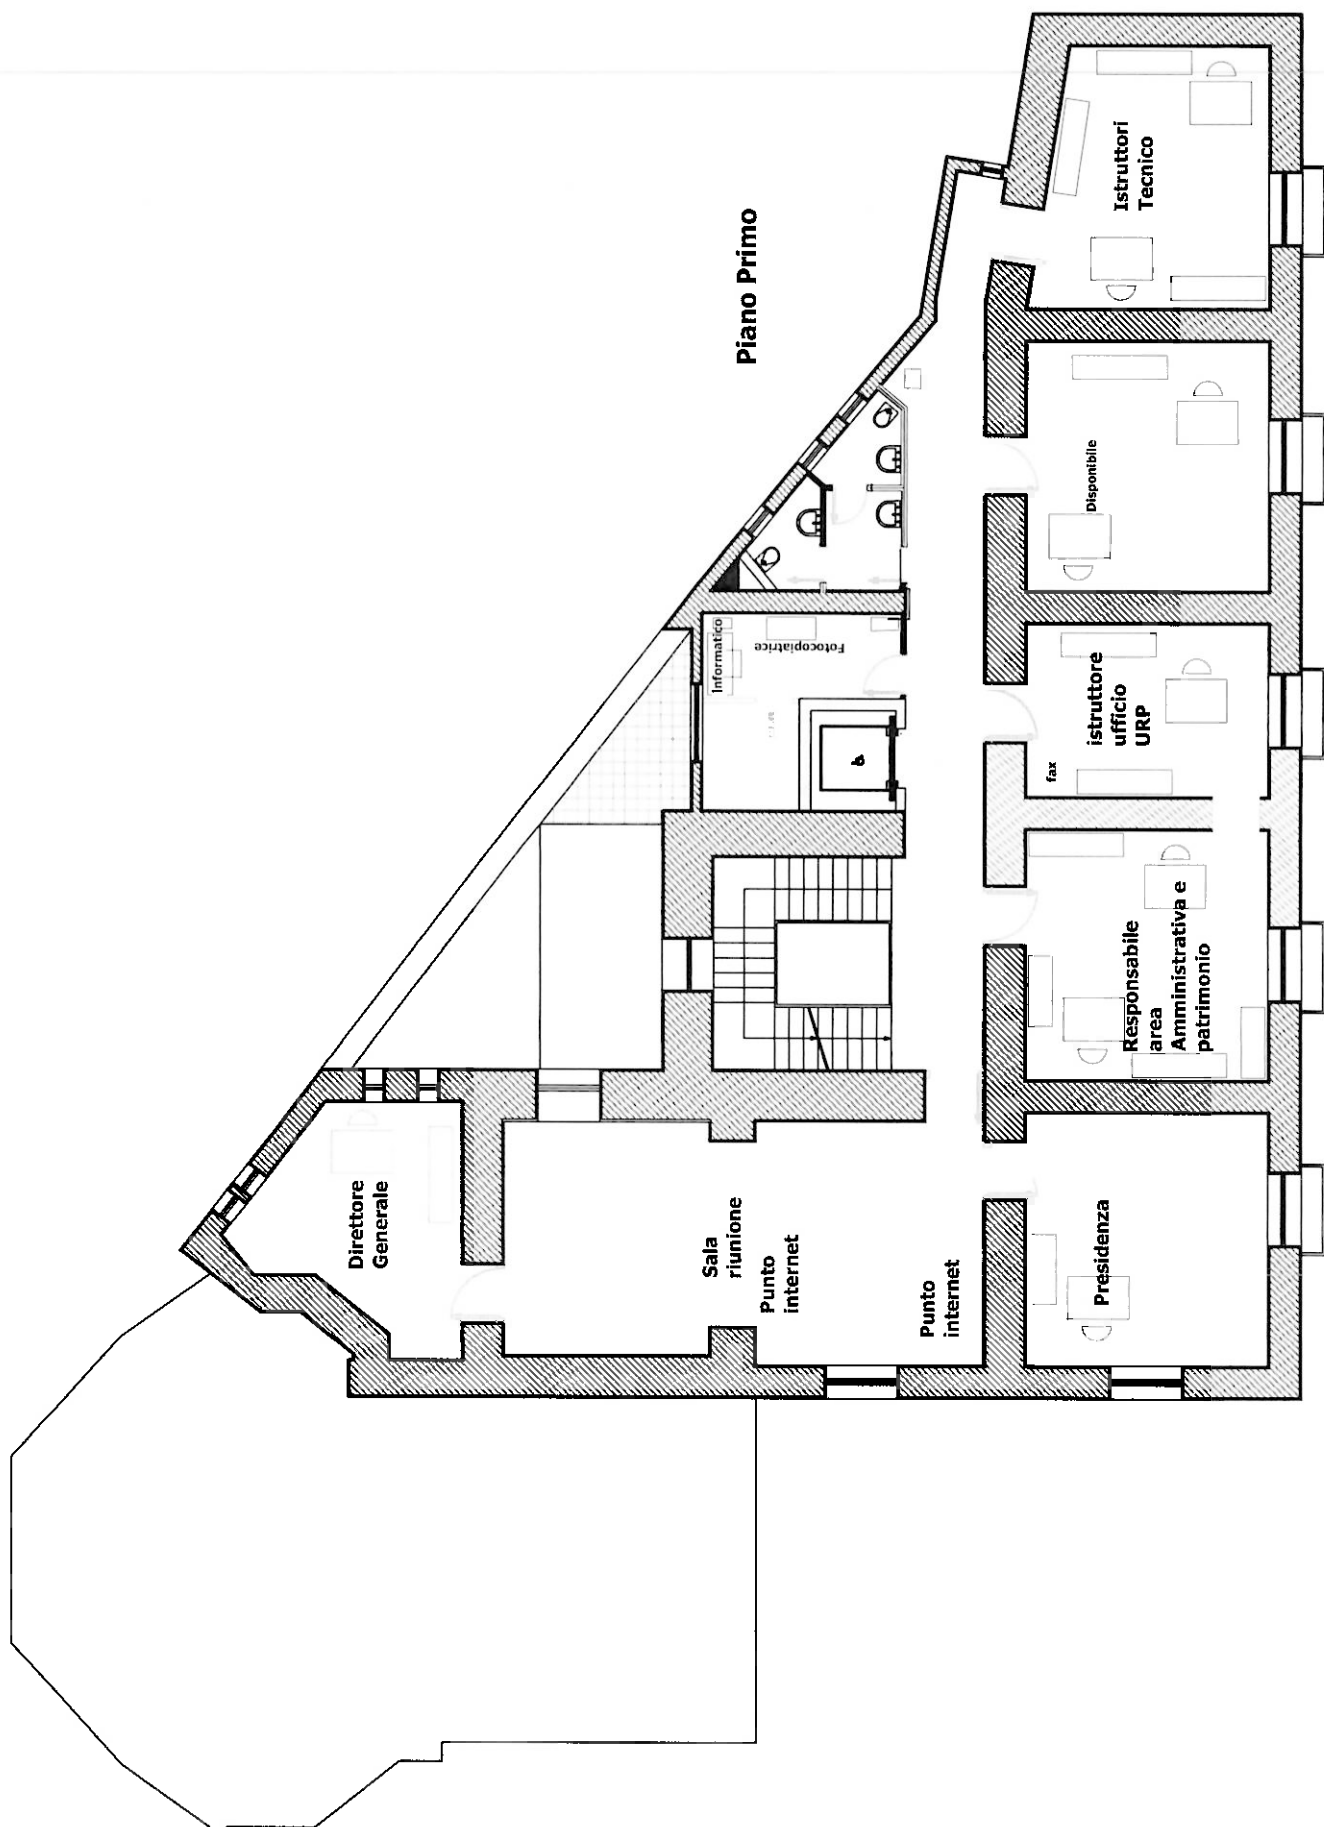


LEVATI
ZAZIONE
NTI DA DEMOLIRE

Schema a vista
Pal. 4 e 7, scala A & B
Solo parti comuni,
Anche scale, scale.

GIARDINO SCALA 'A. INTERNO 1

GIARDINO
SCALA 'B. INTERNO 1

GIARDINO
SCALA 'B. INTERNO 2

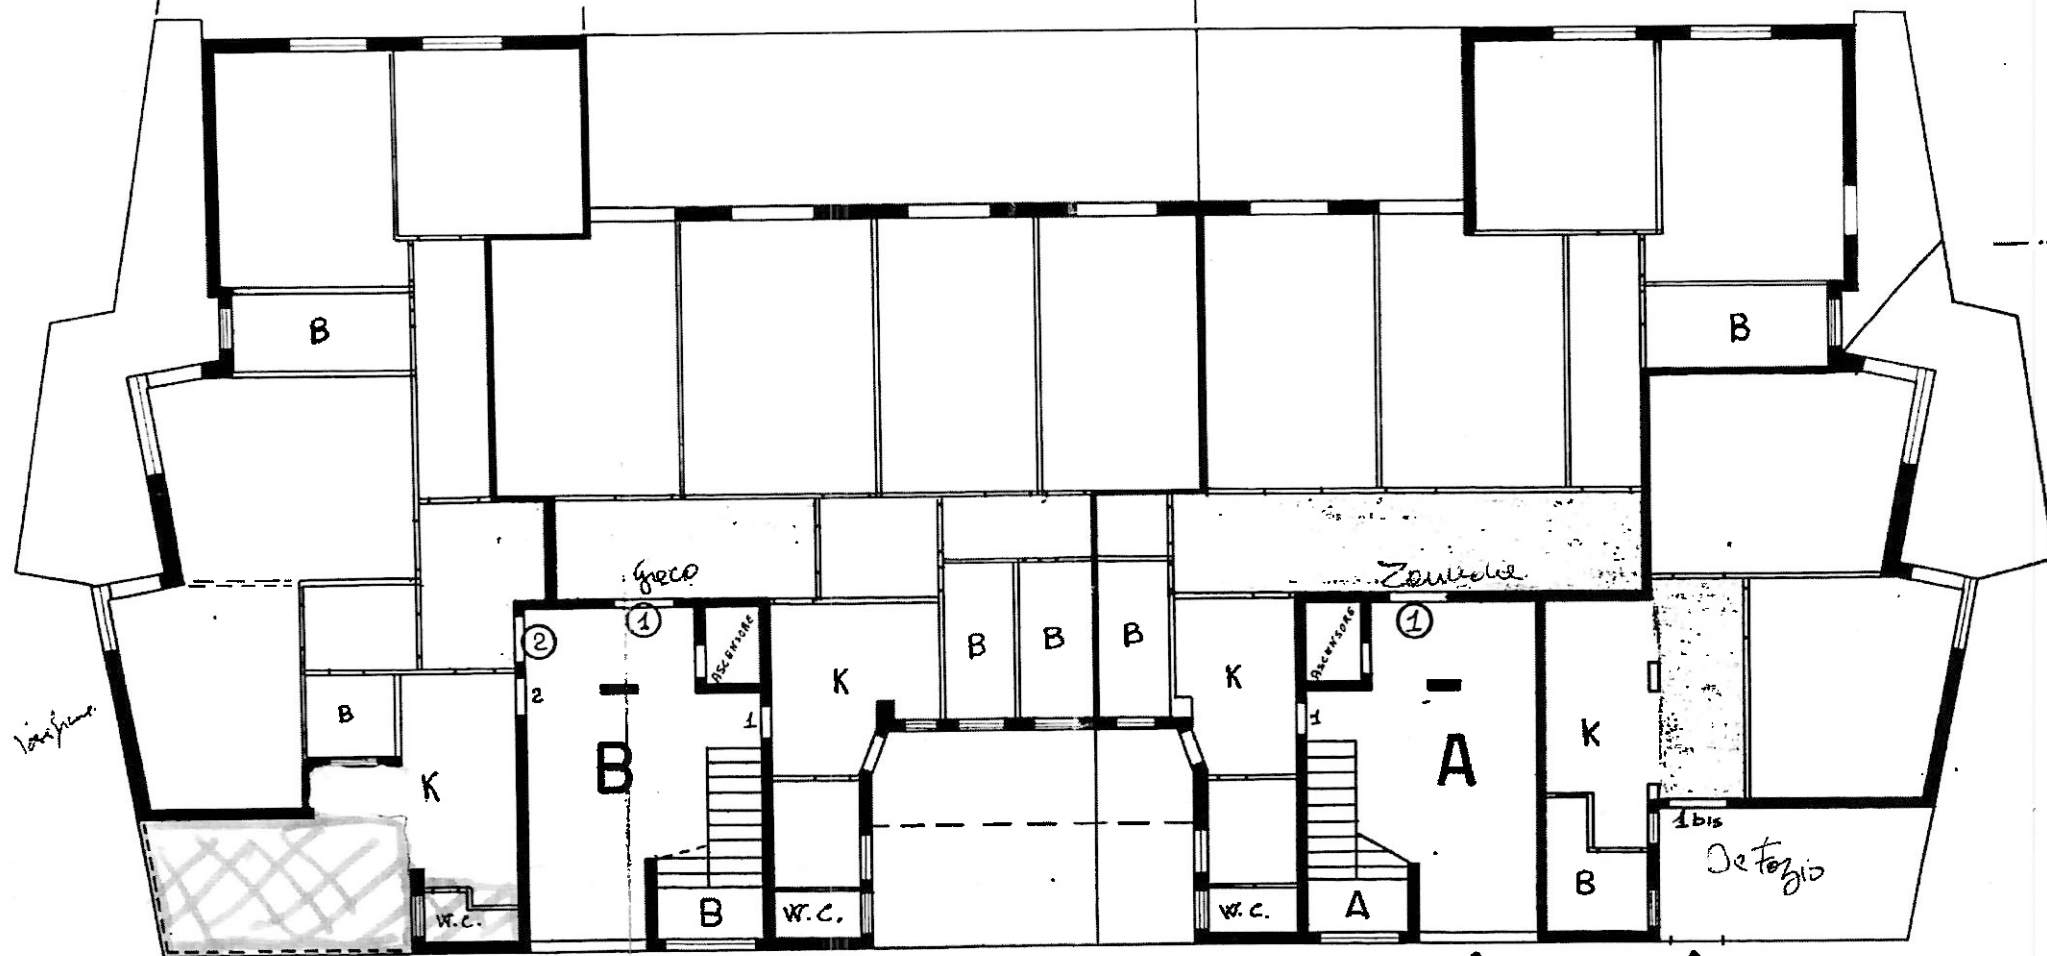


PIANO RIALZATO *Verificare*



Piano

Palazzine Le
Solo parti comuni
cozzololo

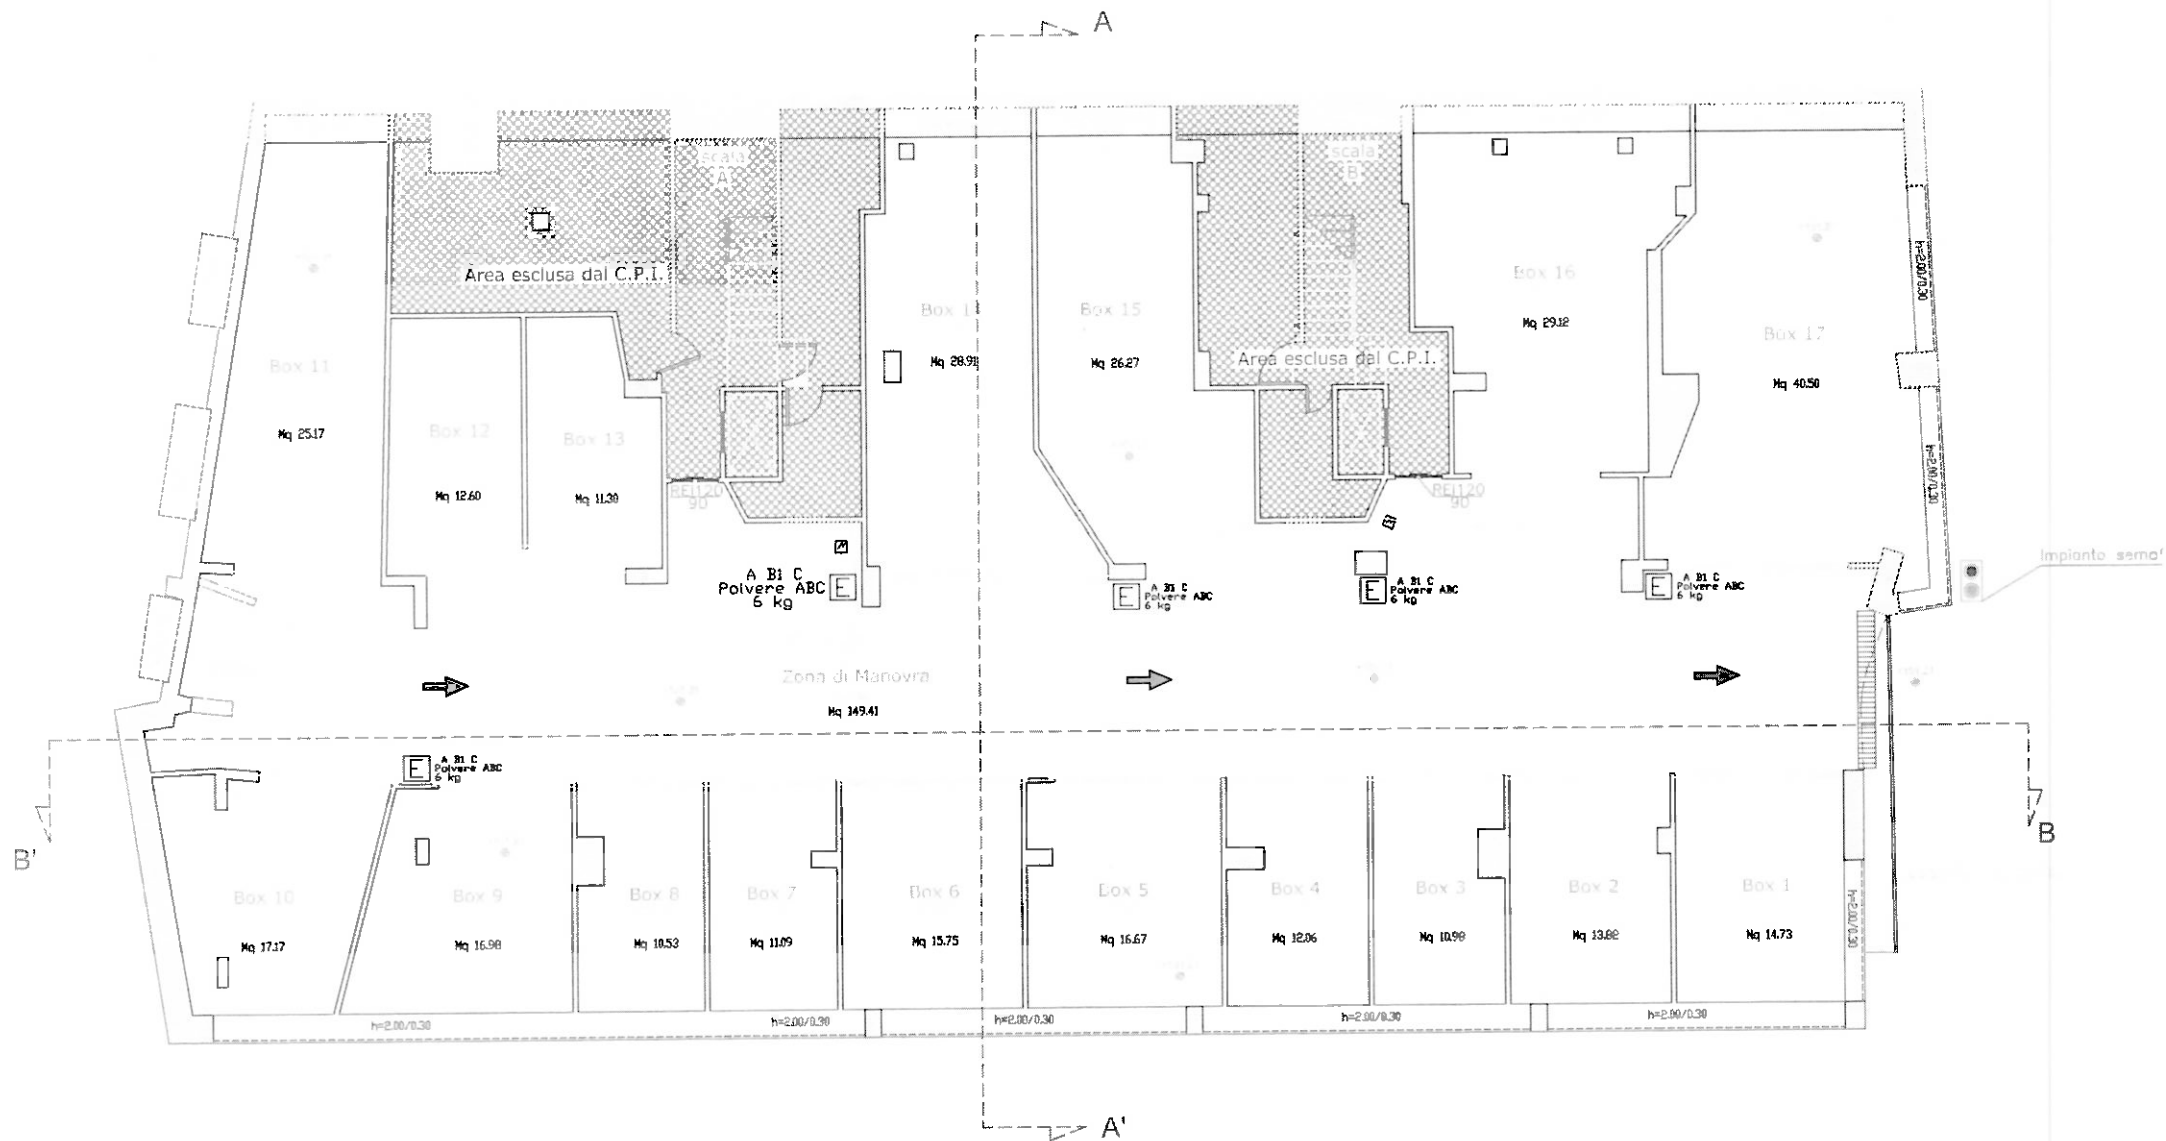

Pal. 7
solo parti comuni
corridorio

